


Tanque 20000lts. A 10m

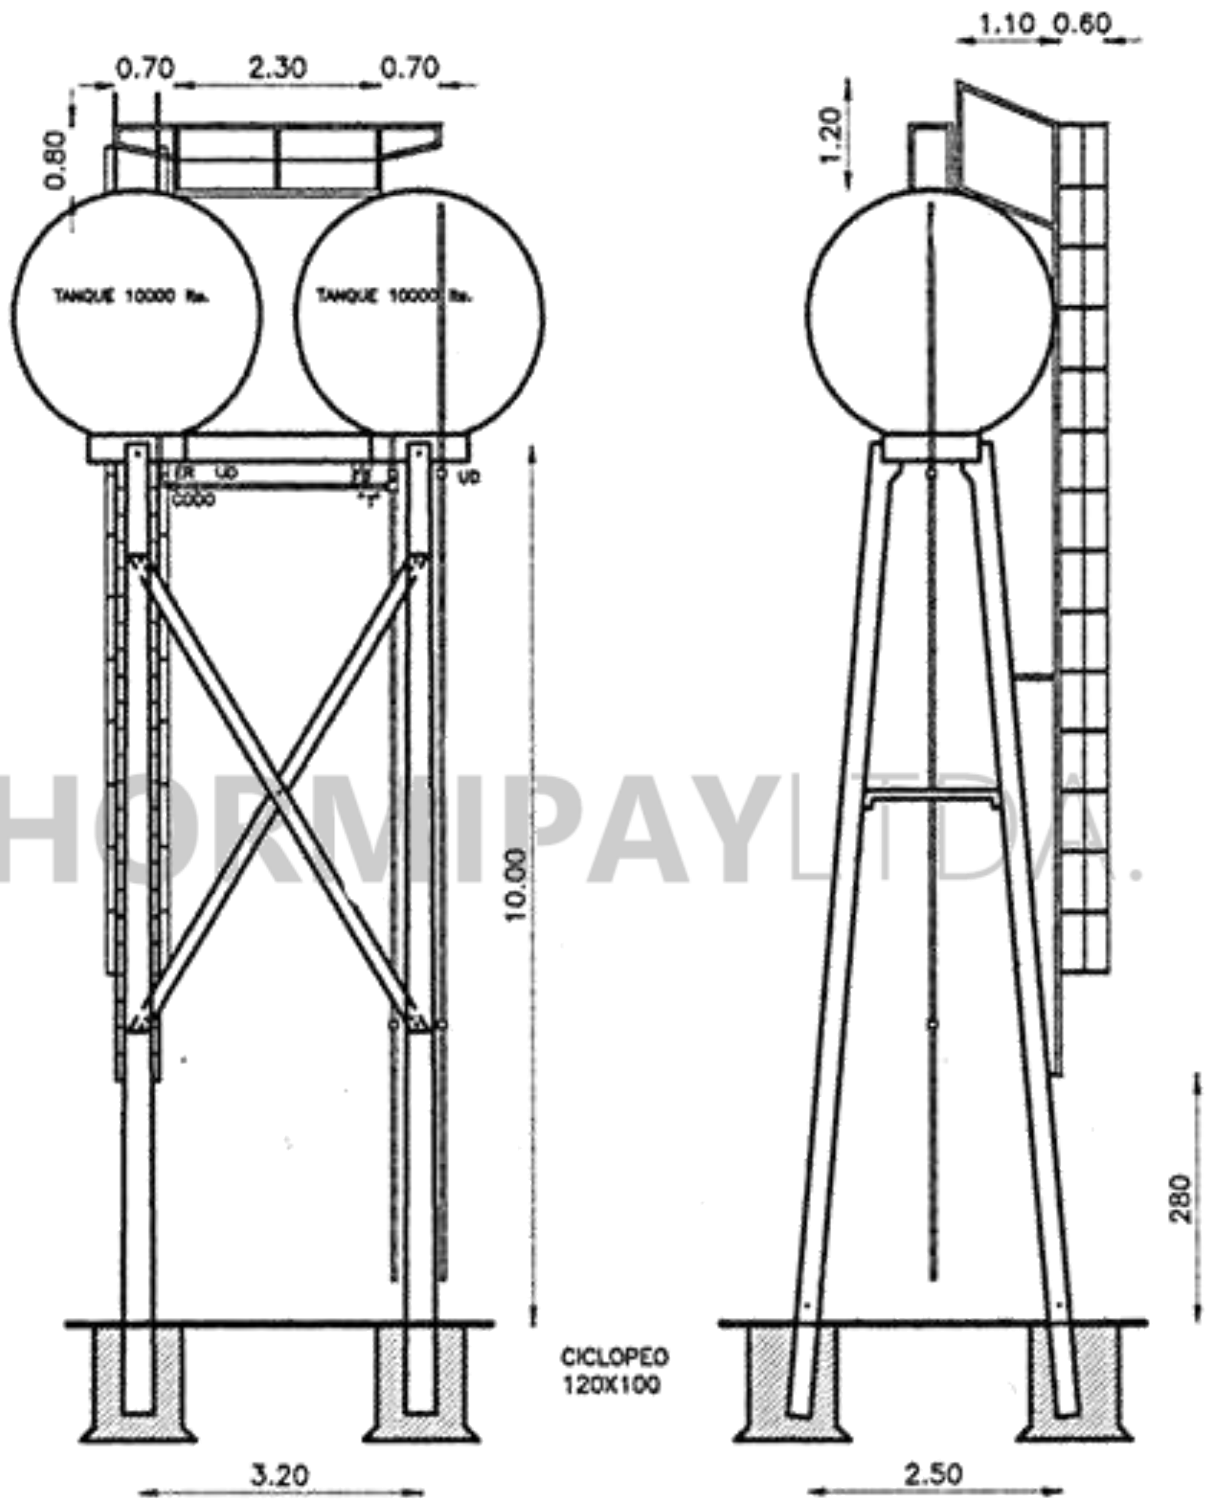

ALZADO FRENTE

ALZADO PERFIL